


EG: Grundriss

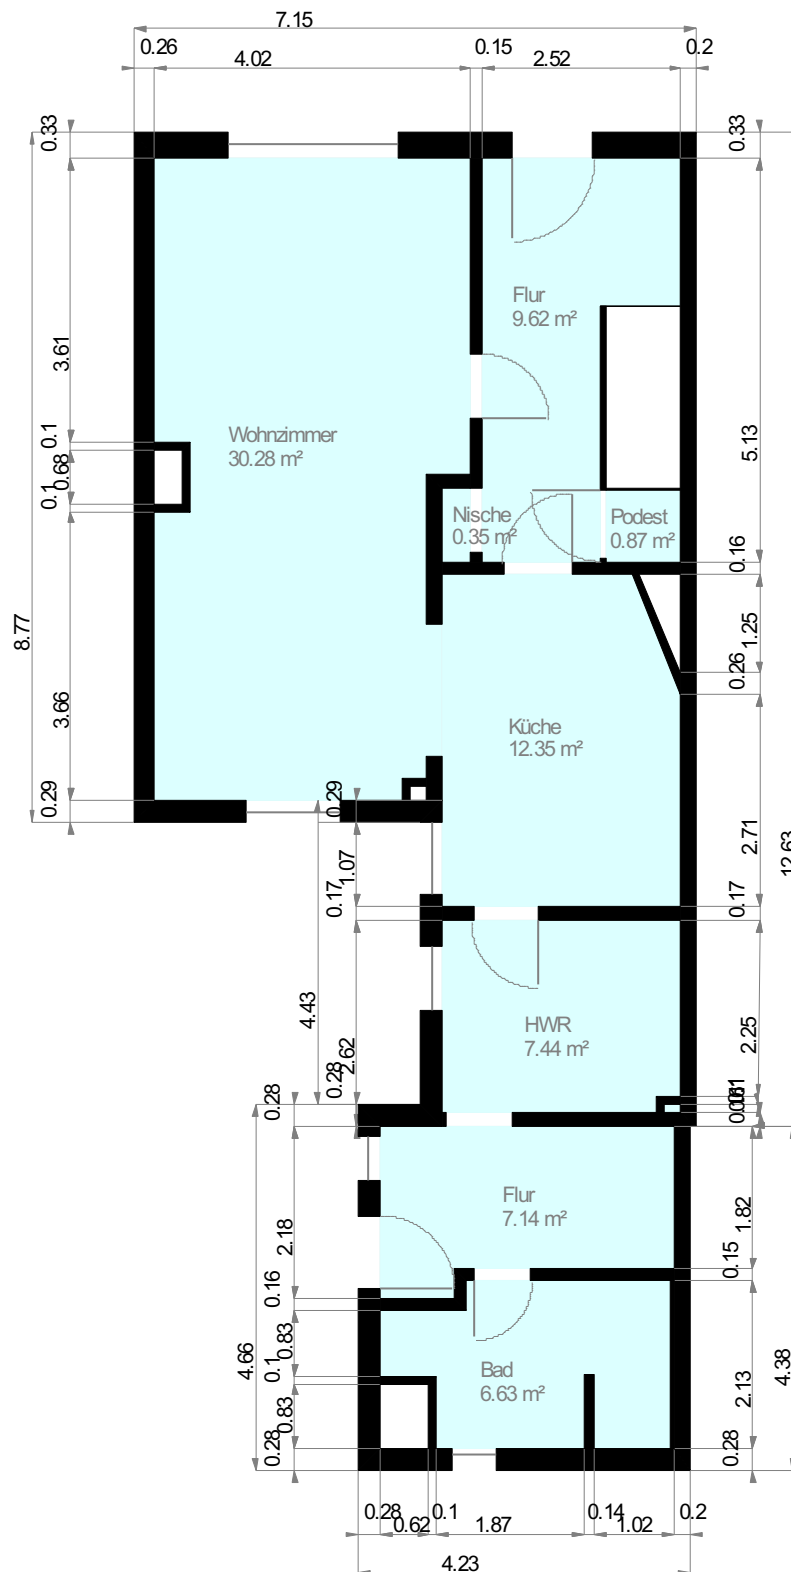


Maßstab 1 : 100  
 0.0 0.5 1.0 1.5 2.0m

Wohnfläche 100%    Wohnfläche 50%    Wohnfläche 25%

*J. Wilhelm*


OG: Grundriss

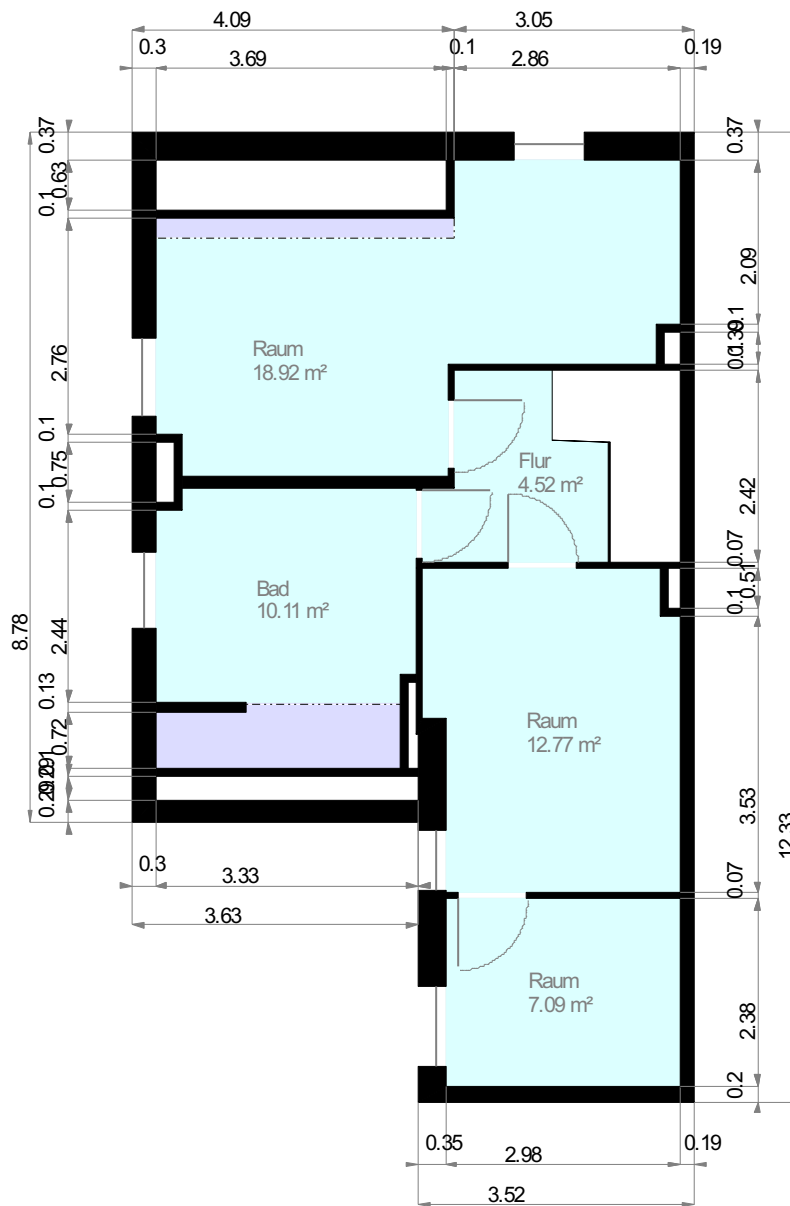

----- 2 m Höhenlinie



DG: Grundriss

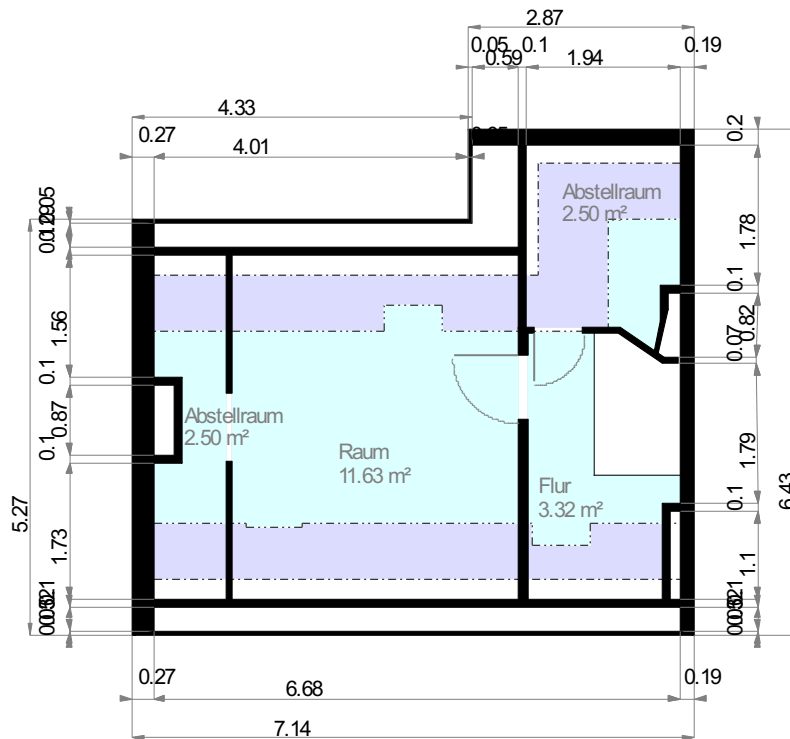

----- 1 m Höhenlinie  
 ----- 2 m Höhenlinie



Wohnfläche 100%      Wohnfläche 50%      Wohnfläche 25%